


# Zonage du règlement local de publicité et d'enseigne Plan n°7

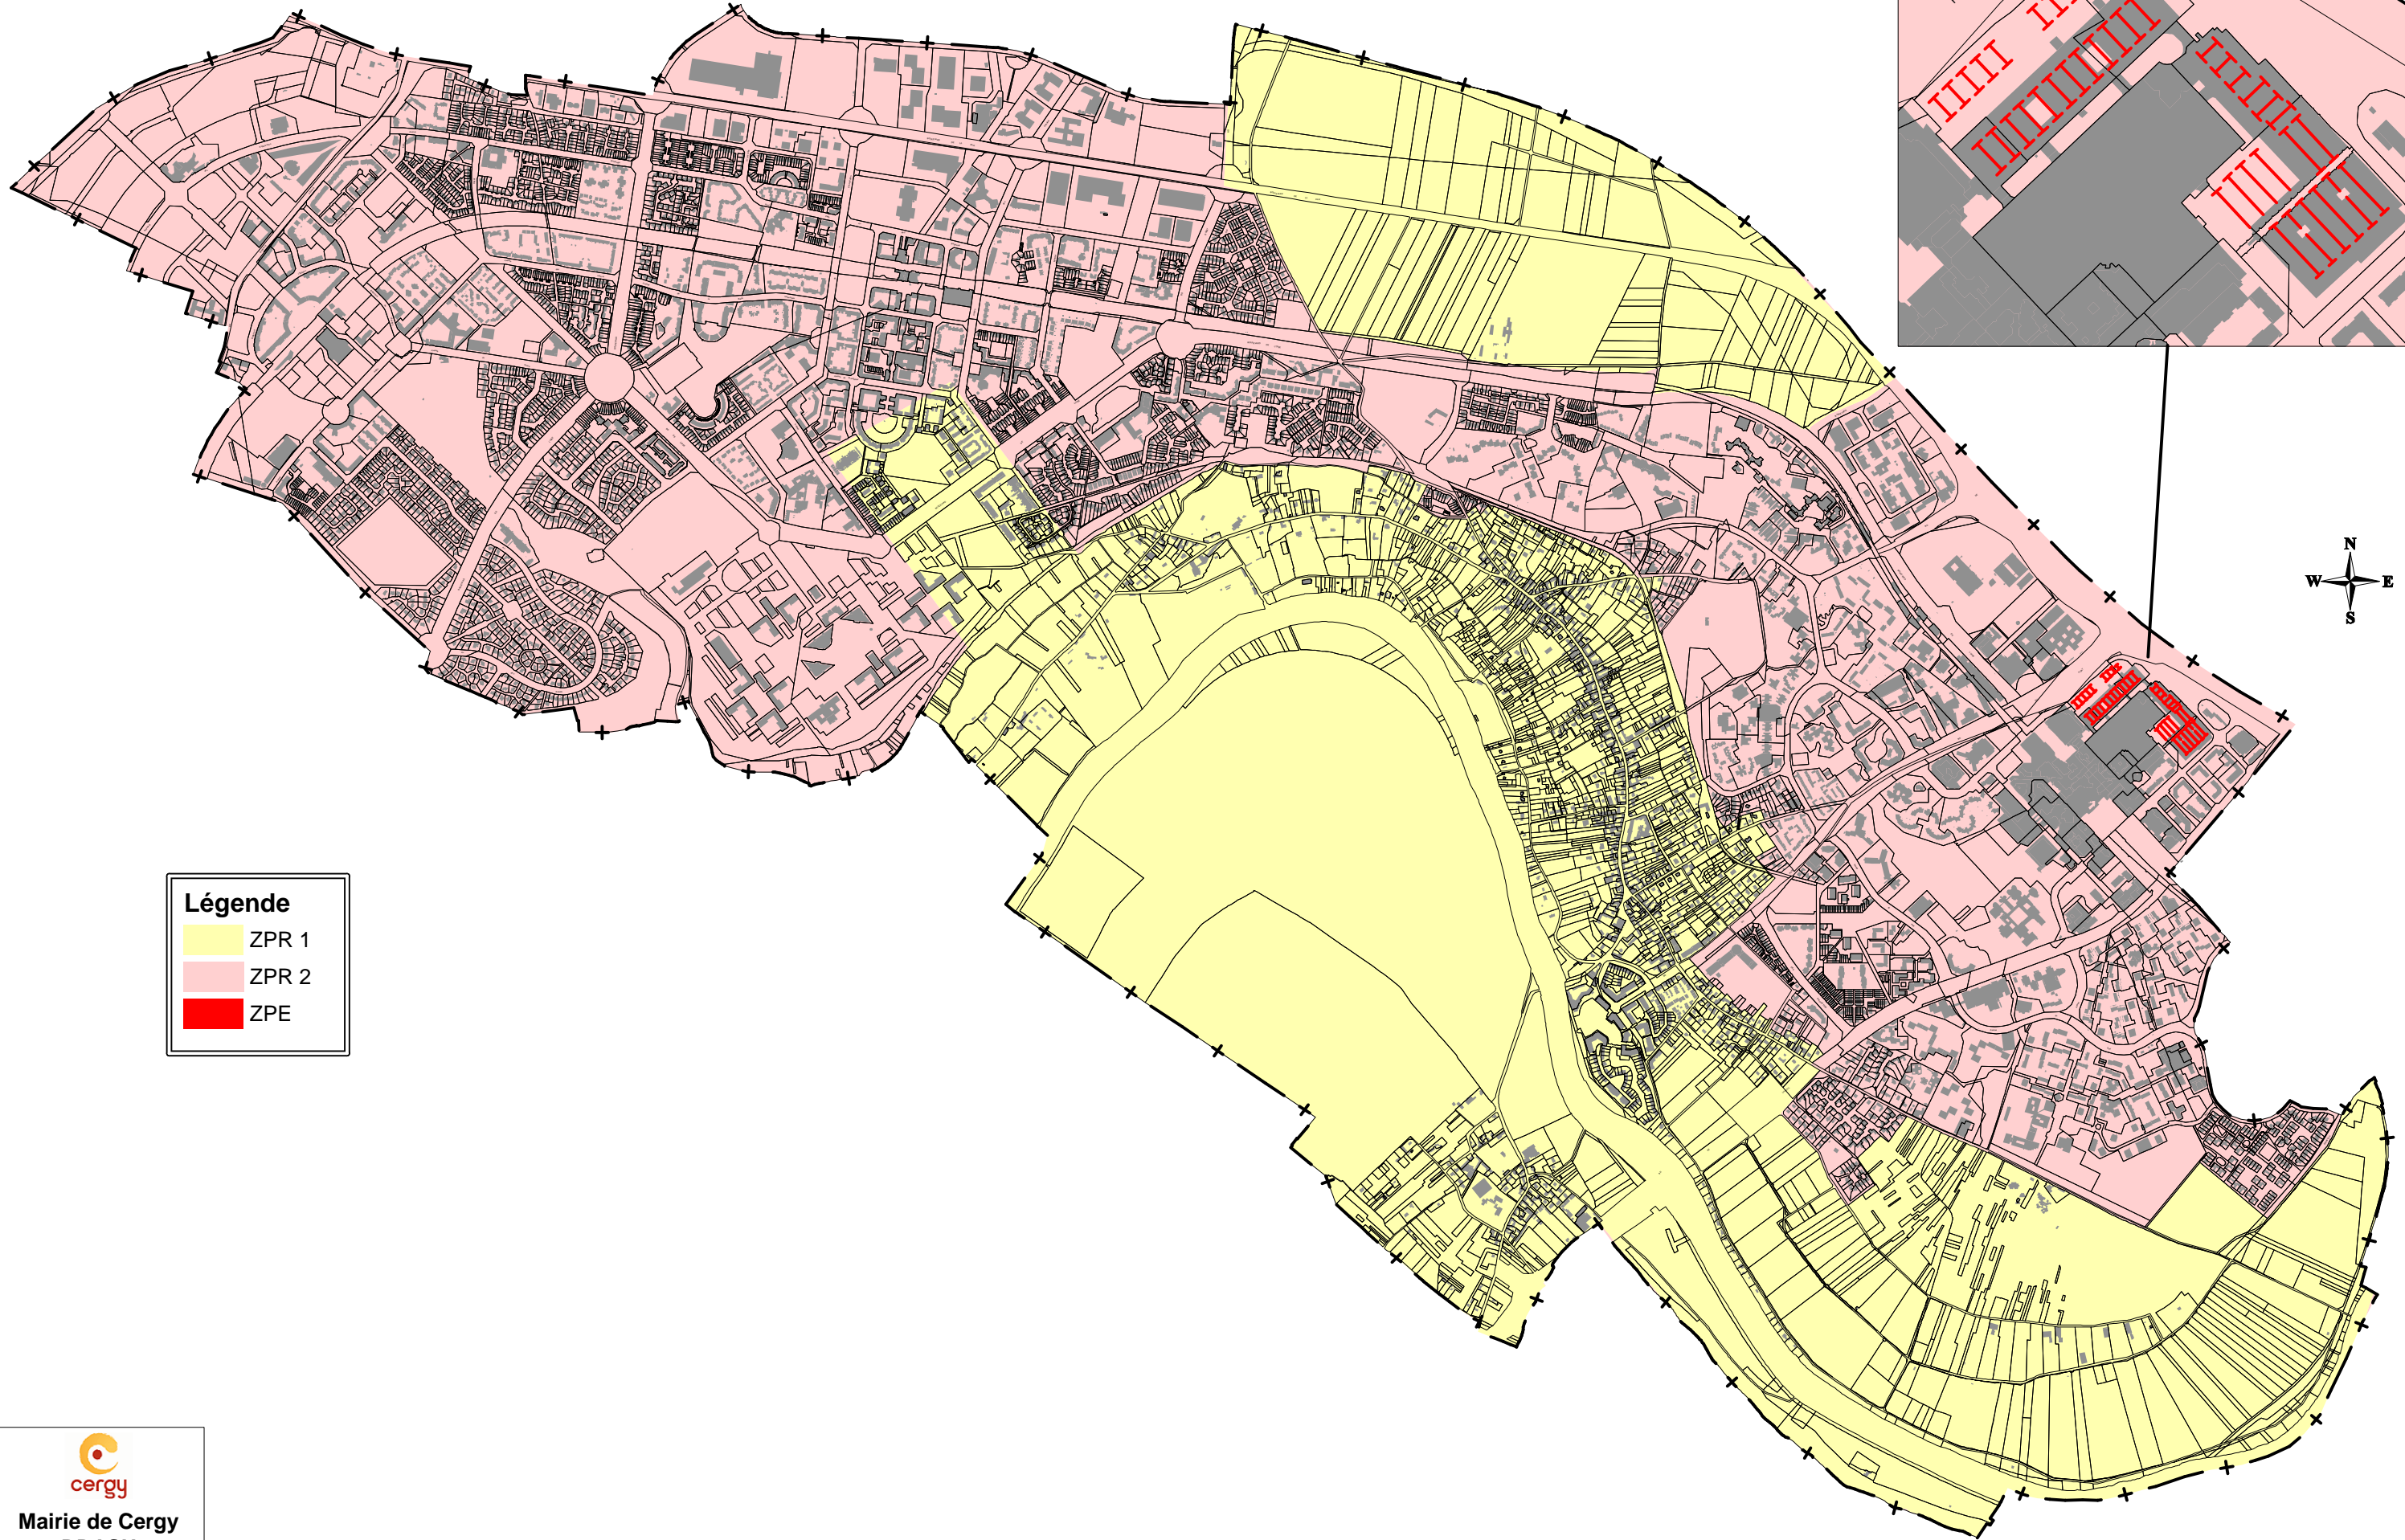

**Légende**

- ZPR 1
- ZPR 2
- ZPE